




LEGENDE AUSSENANLAGEN


FLÄCHEN			
	RASENFLÄCHE		PFLANZFLÄCHE
	PFLASTER 1		PFLASTER 2
	RASENGITTERSTEINE		SCHOTTERRASEN
	SPIELFLÄCHE RASEN		SANDSPIELFLÄCHE
	KIES		ASPHALT
	BÖSCHUNG		
SYMBOLE			
	BAUM BESTAND		BAUM GEPLANT
	STRÄUCHER U. BODENDECKER		HECKE
	SITZGELEGENHEIT		FEDERSPIELGERÄT
	SCHAUKELE		MÜLLBOX
	POLLERLEUCHE		WANDELEUCHE
	FEUERWEHRFLÄCHE		TG-KANTE
	WINKELSTÜTZWAND NEU		WINKELSTÜTZWAND BESTAND
	STÄBGERÄILZAUN		FLÄCHE SONDERNUTZUNG
	G 84.35 HÖHE GEPLANT		U 84.35 HÖHE VORHANDEN
	84.35 HÖHE UNVERÄNDERT		

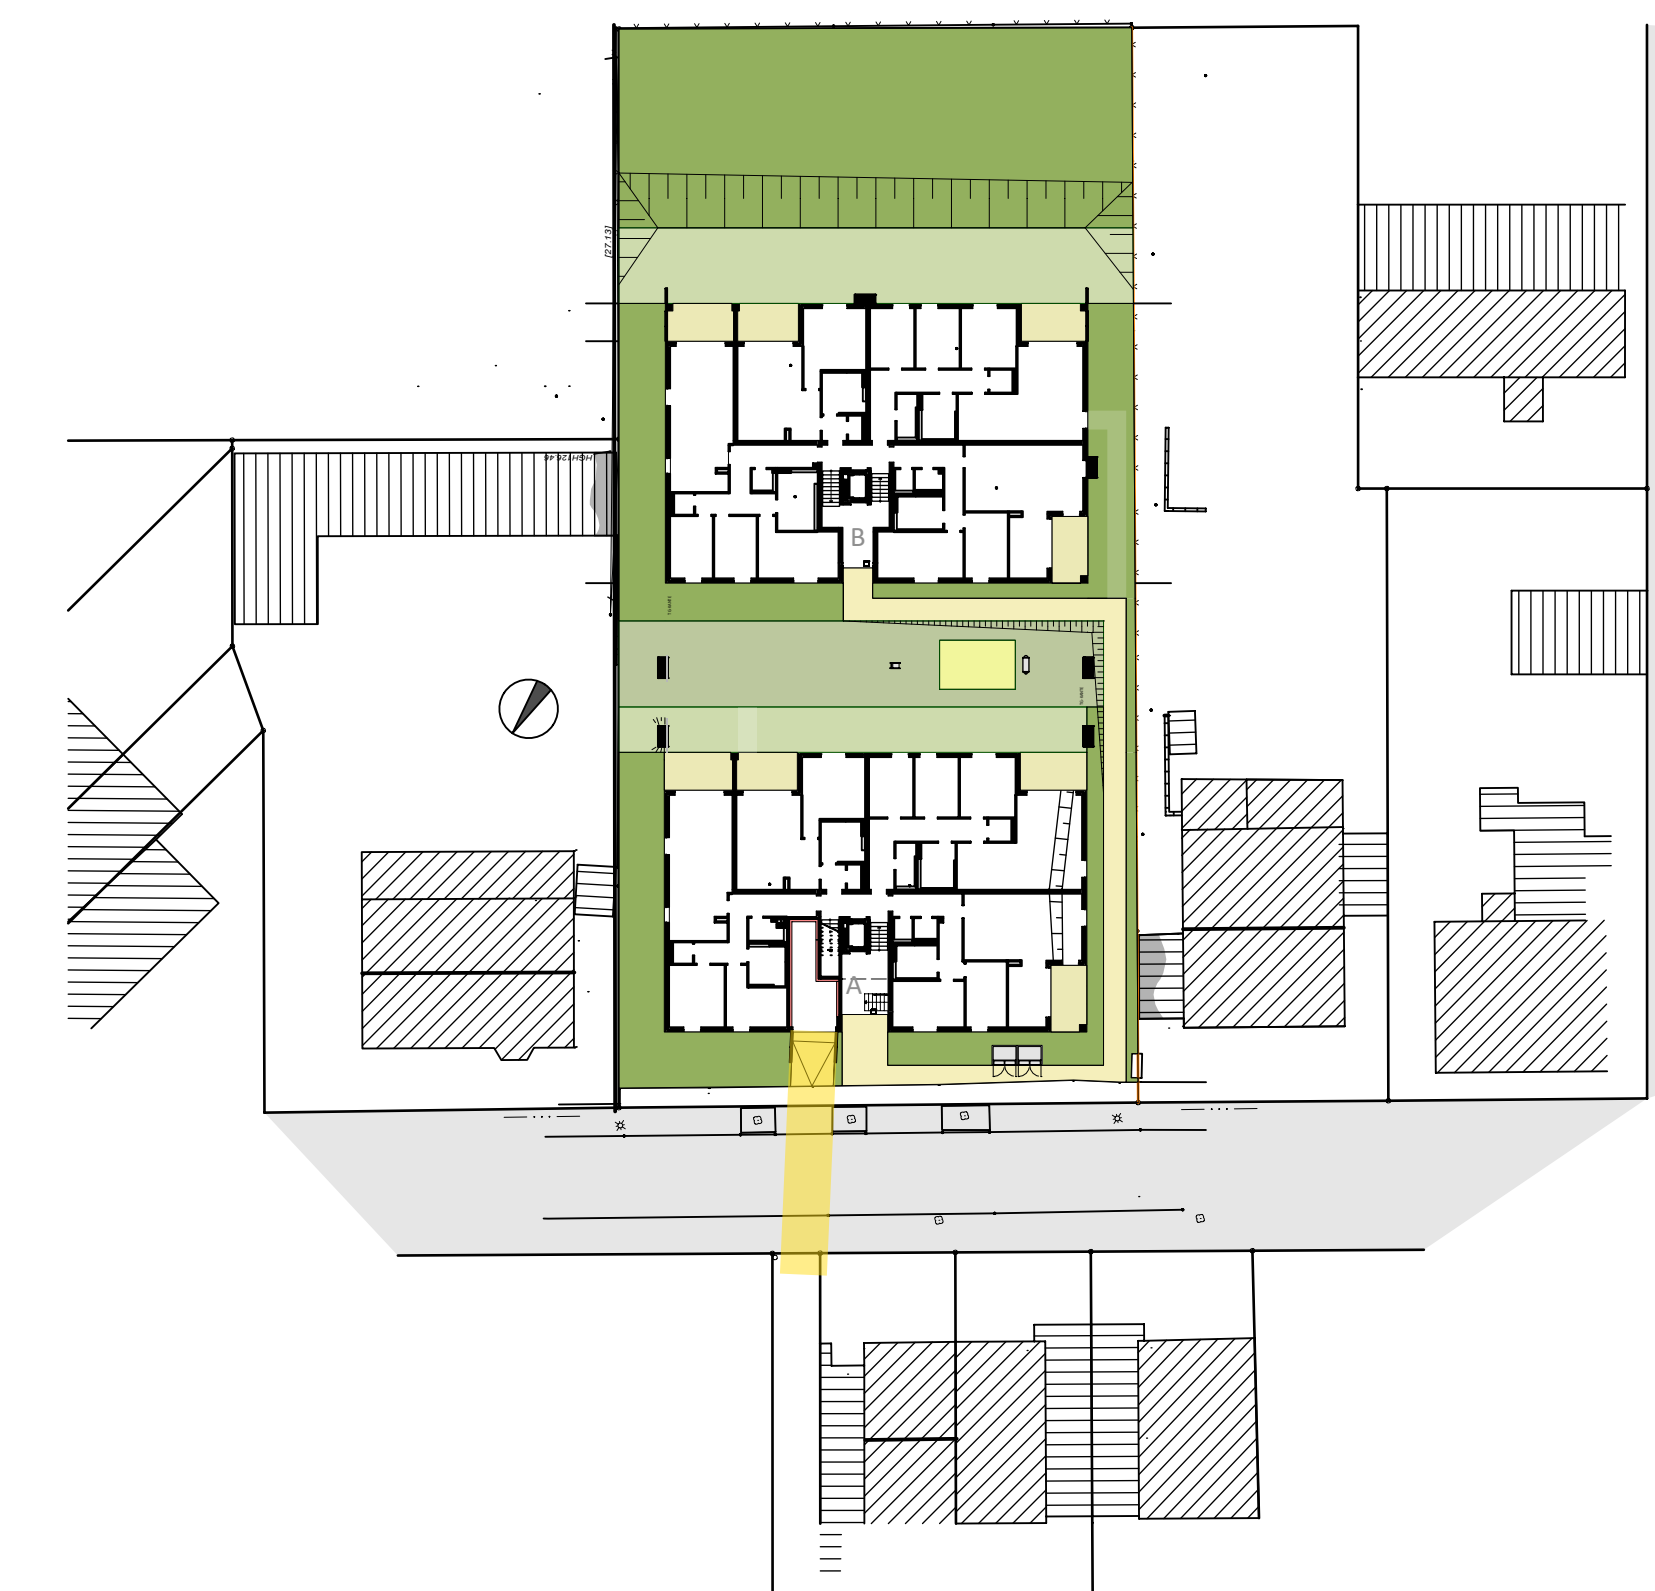

SKIZZE ZUR LICHTEMISSION 1:500

PLANVERFASSER
GRENZLAND-BAU GMBH
 BOCHOLDER ESCH 31b - 48683 AH AUS-ALSTÄTTE - TEL. 02567 - 930270 - FAX 02567-9302990
 INTERNET: WWW.GRENZLAND-BAU.DE - E-MAIL: OFFICE@GRENZLAND-BAU.DE

ÜBERSICHT

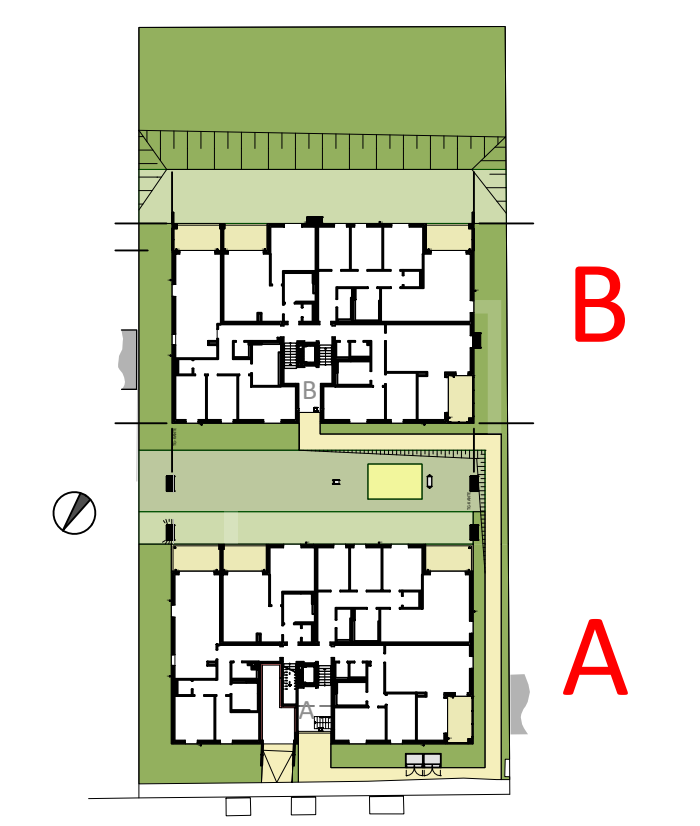

ENTWURFSVERFASSER
GRENZLAND-BAU GMBH
 BOCHOLDER ESCH 31b
 48683 AH AUS-ALSTÄTTE
 TELEFON: 02567 - 93020

BAUHERR
GRENZLAND-BAU GMBH
 BOCHOLDER ESCH 31b
 48683 AH AUS-ALSTÄTTE

BAUVORHABEN
 NEUBAU VON 2 MEHRFAMILIENWOHNHÄUSERN MIT TIEFGARAGE
 ESSEN - SCHEPPENER WEG 50
 GEMÄRKUNG: FISCHLAKEN - FLUR: 7 - FLURSTÜCKE: 107

PLAN
 AUSSENANLAGEN
 PROJEKT-NR.: 1509 MASSSTAB: 1:100 GEZ.: KH DATUM: 16.08.2016

PLANNUMMER

1000 **01-AUS-01**

BAUANTRAG