


WESTEN HAUS B

SCHNITT 3'-3'

SÜDEN - HAUS A


HAUS B

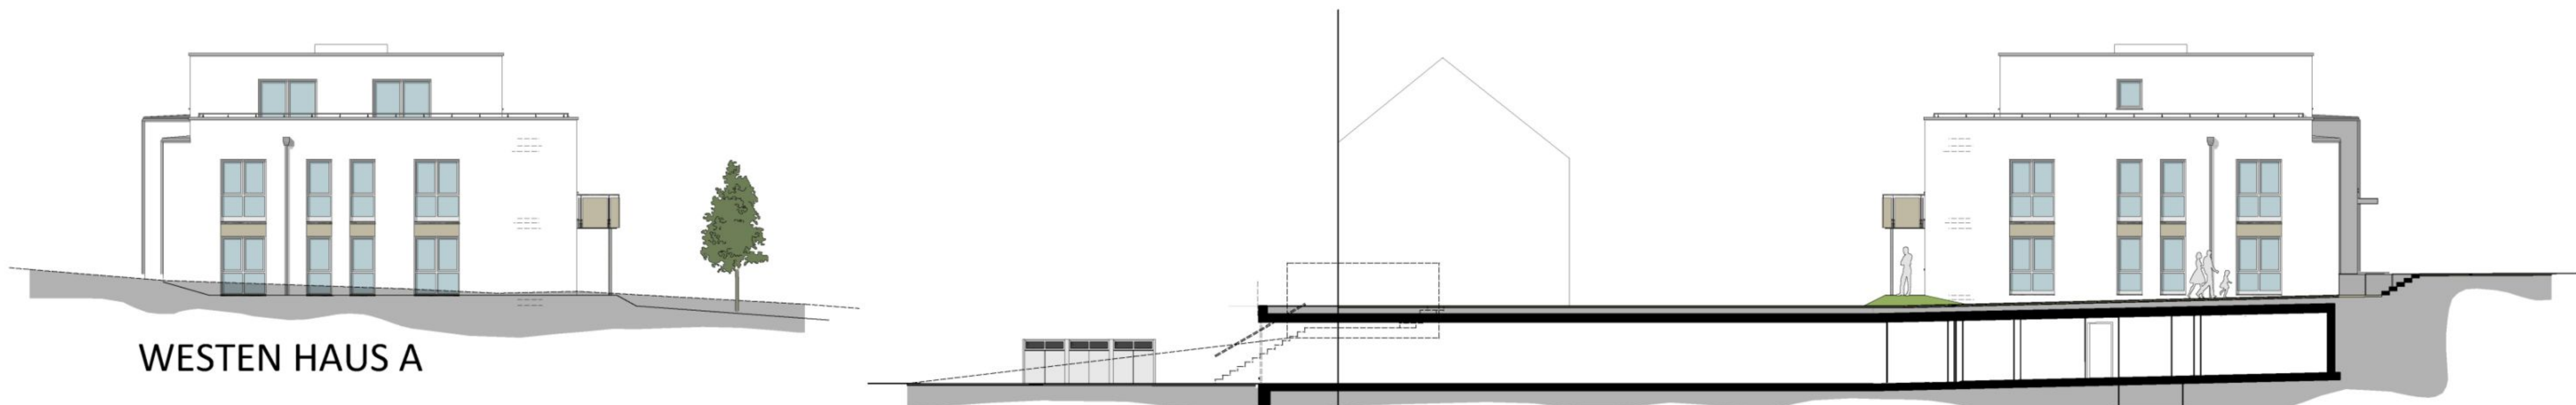

WESTEN HAUS A

SCHNITT 3-3

OSTEN HAUS A

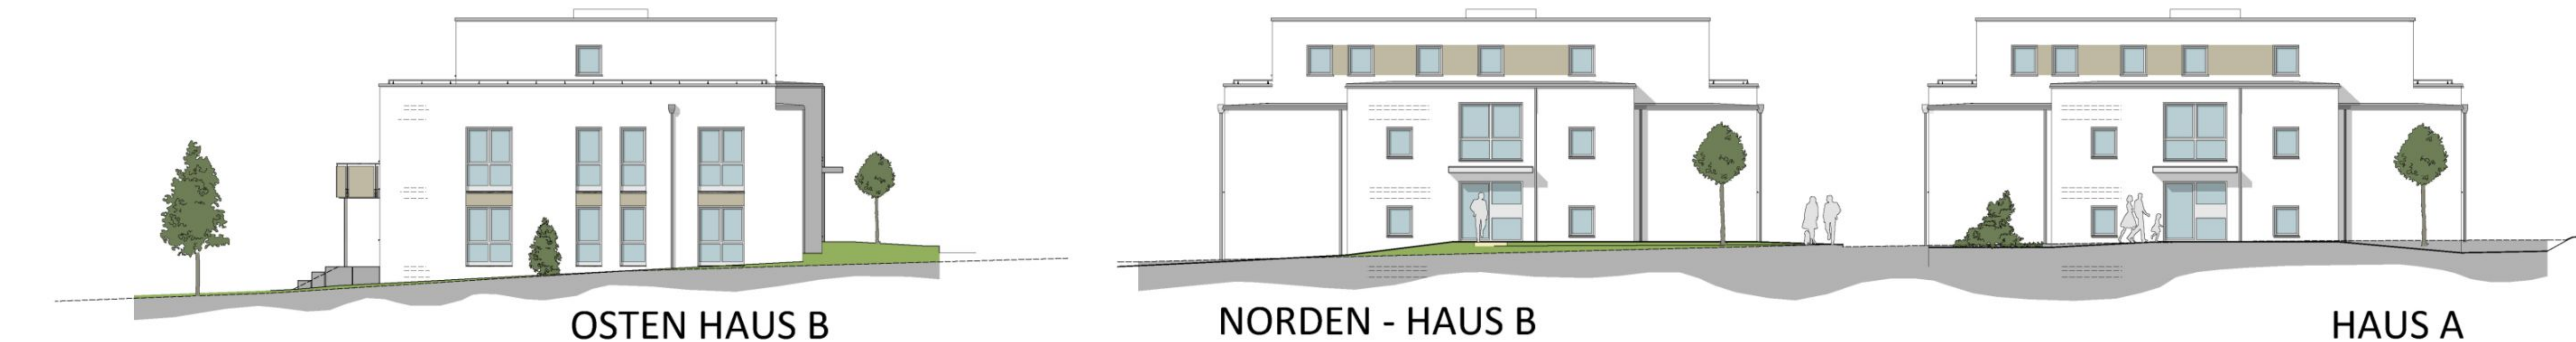


OSTEN HAUS B

NORDEN - HAUS B

HAUS A

PLANVERFASSER  
**GRENZLAND-BAU GMBH**  
 BOCHOLDER ESCH 31b - 48683 AHAUS-ALSTÄTTE - TEL. 02567 - 930270 - FAX 02567-9302990  
 INTERNET: WWW.GRENZLAND-BAU.DE - E-MAIL: OFFICE@GRENZLAND-BAU.DE

ÜBERSICHT

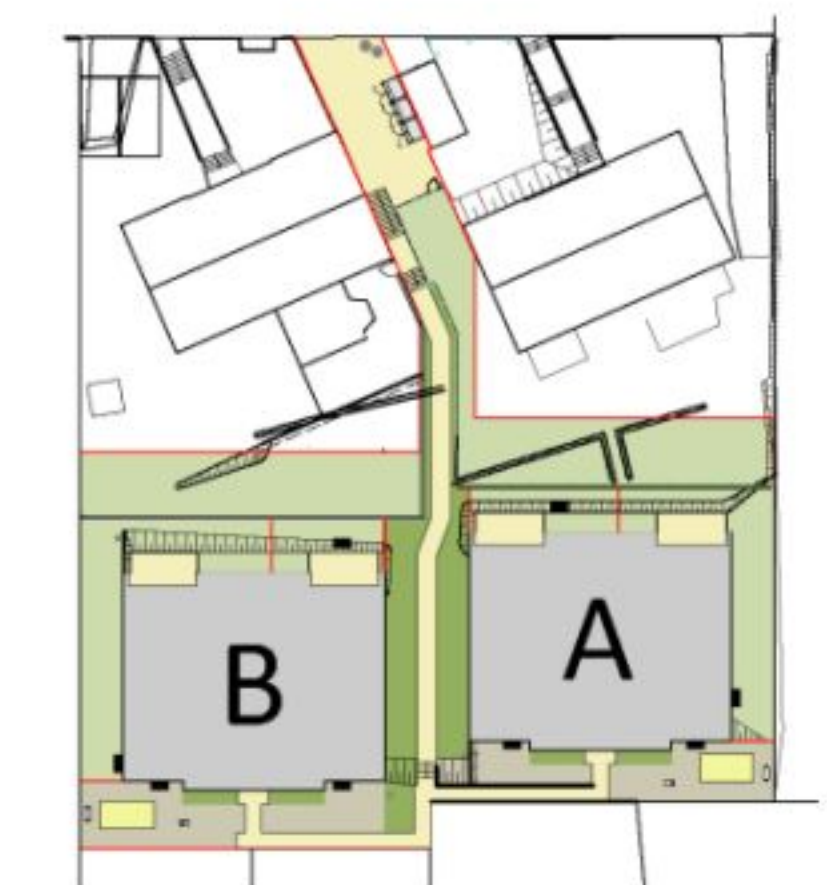

ENTWURFSVERFASSER  
**GRENZLAND-BAU GMBH**  
 BOCHOLDER ESCH 31b  
 48683 AHAUS-ALSTÄTTE  
 TELEFON: 02567 - 93020

BAUHERR  
**GRENZLAND-BAU GMBH**  
 BOCHOLDER ESCH 31b  
 48683 AHAUS-ALSTÄTTE

BAUVORHABEN  
 NEUBAU VON 2 MEHRFAMILIENWOHNHÄUSERN MIT TIEFGARAGE  
 ESSEN - BUTENBERGS KAMP  
 GEMÄRKUNG: HEISINGEN - FLUR: 11 - TEIL AUS FLURSTÜCKE: 483 U

PLAN  
 ANSICHTEN  
 PROJEKT-NR.: 1301    MASSTAB: 1:100    GEZ.: UM    DATUM: 20.02.2014

PLANNUMMER

230    01-ANS-01

